
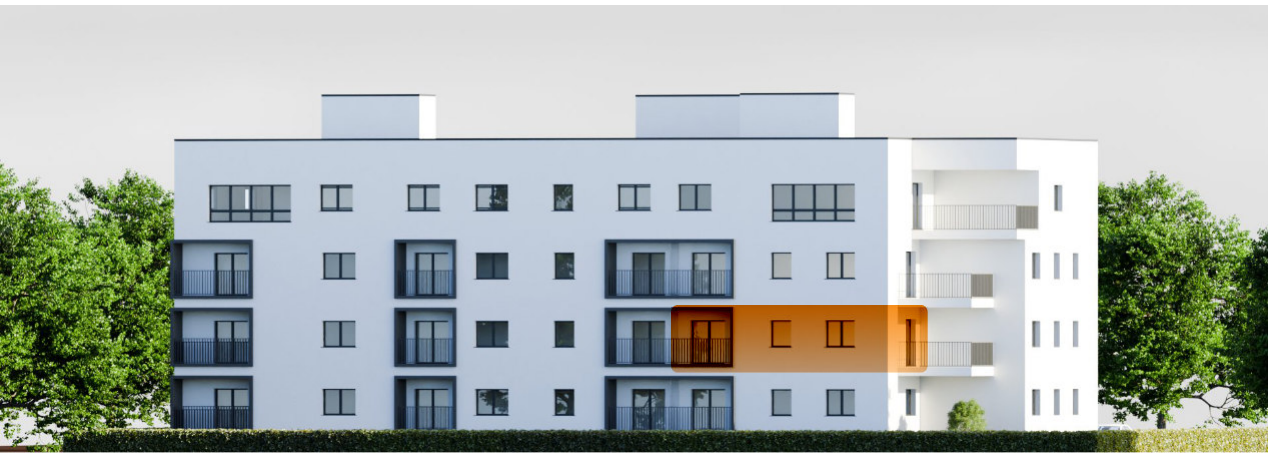


STAN C1


71 m²

1. KAT

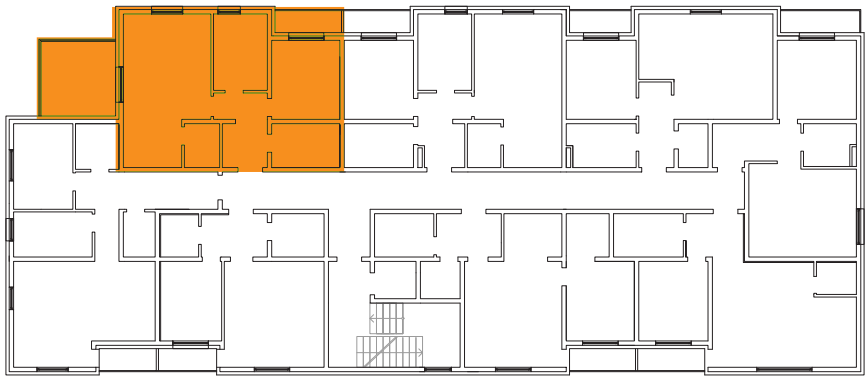

PROSTORIJA	POVRŠINA (m ²)	koeficijent	POVRŠINA (m ²)
Hodnik	7,30	1,00	7,30
Ostava	3,20	1,00	3,20
Kupaonica	6,15	1,00	6,15
Spavaća soba	11,15	1,00	11,15
Spavaća soba	8,75	1,00	8,75
Boravak	25,25	1,00	25,25
Lođa	3,75	0,75	2,81
Terasa	12,10	0,50	6,05
Ukupno			70,66

TPM BAU | STAMBENI PROJEKT ul. MATICE HRVATSKE

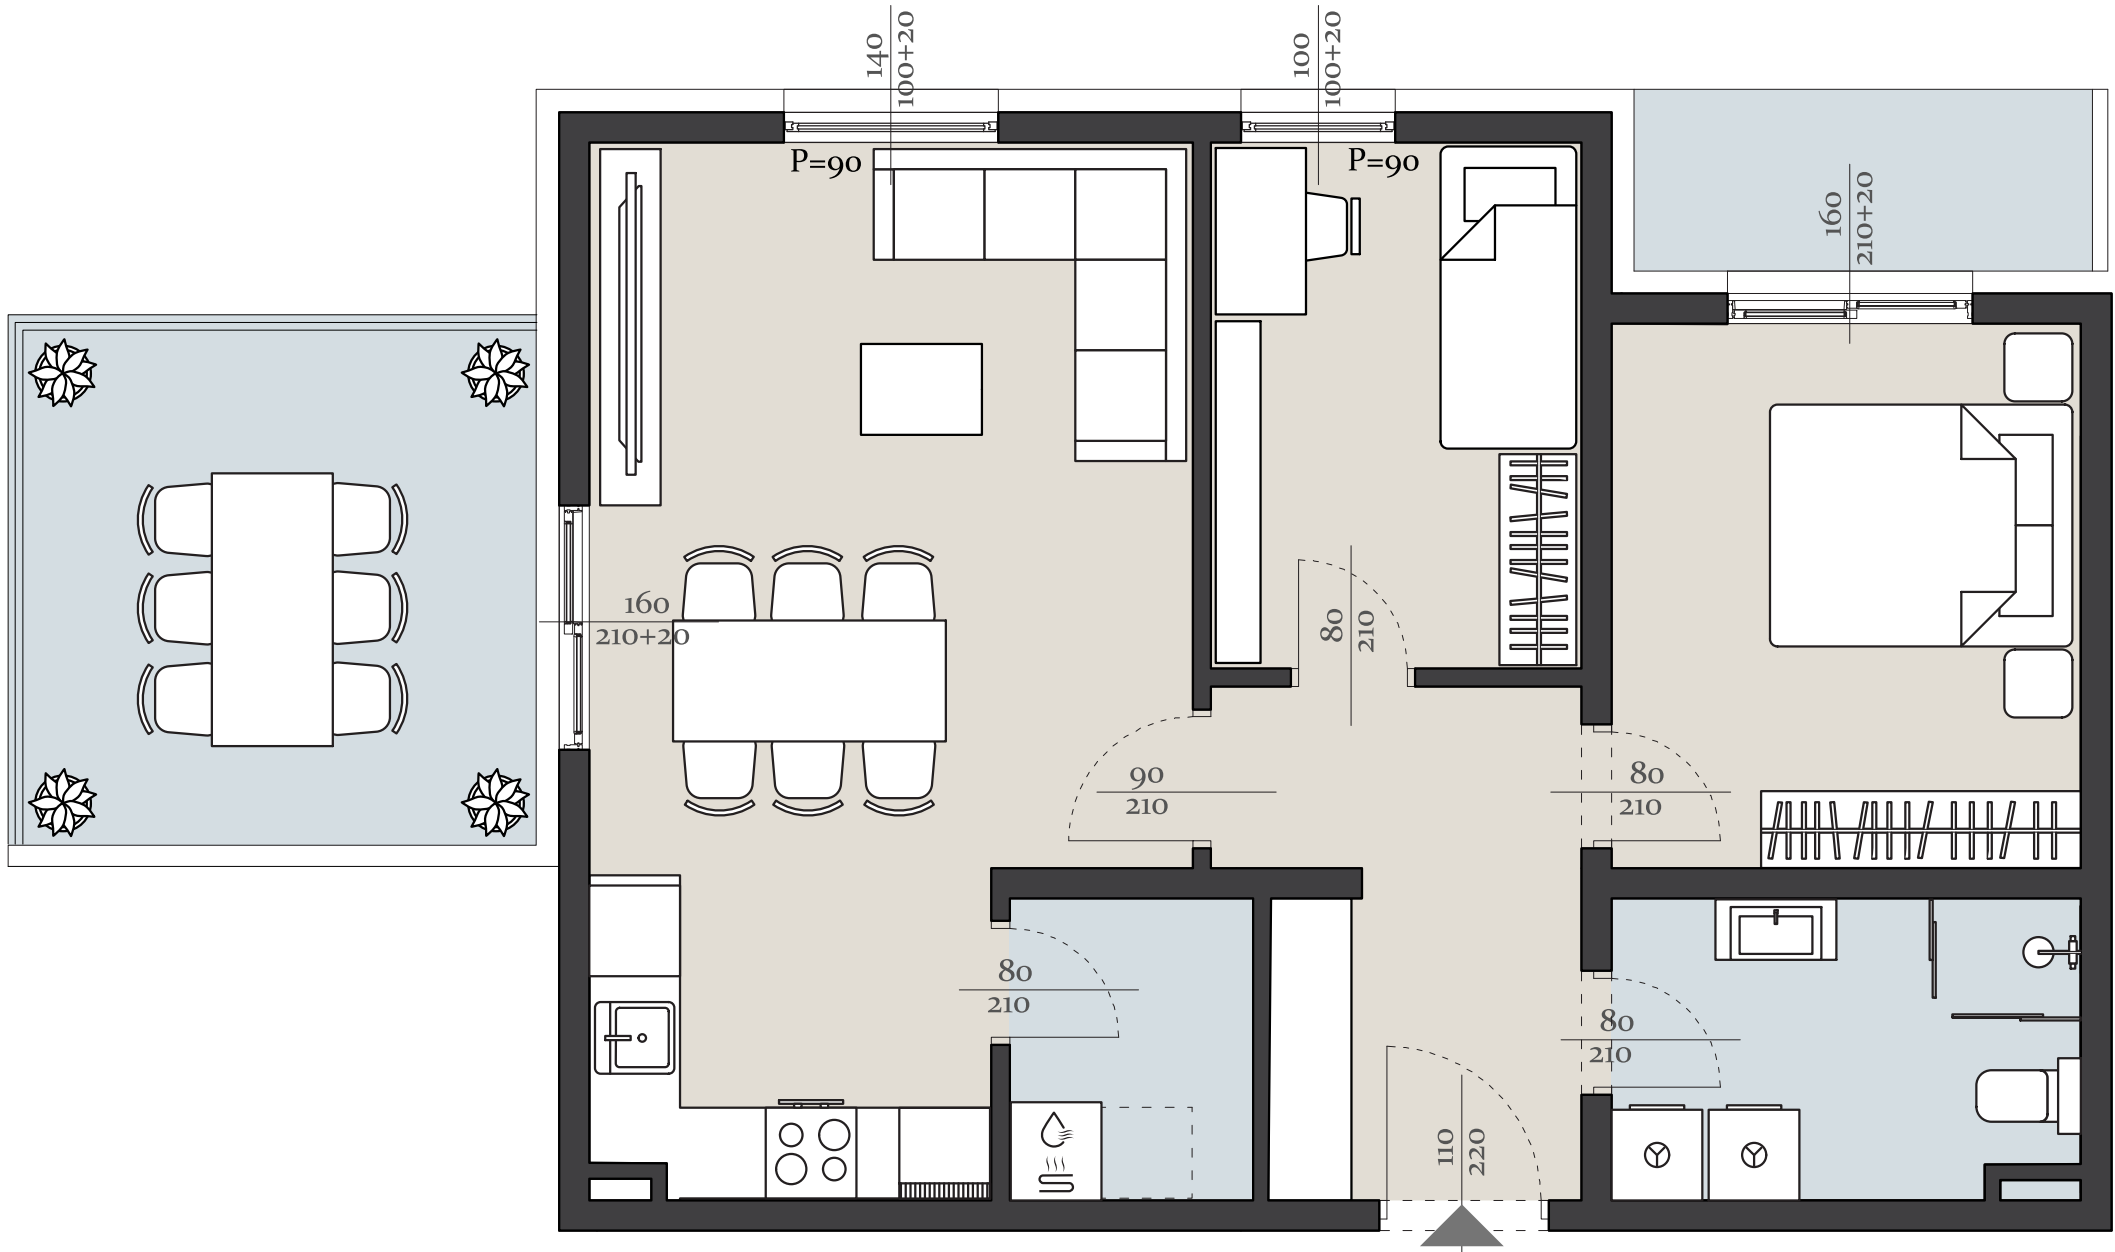

Namještaj prikazan u planu je shematski i služi isključivo kao ilustracija.
Planiranje i izvedba podliježu mogućim promjenama.