
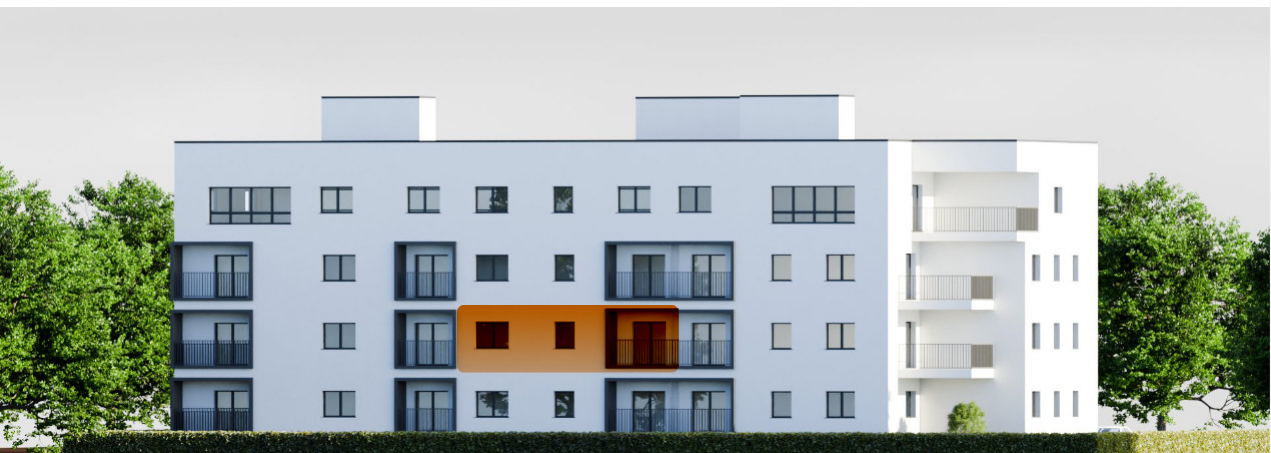


STAN D1


64 m²

1. KAT

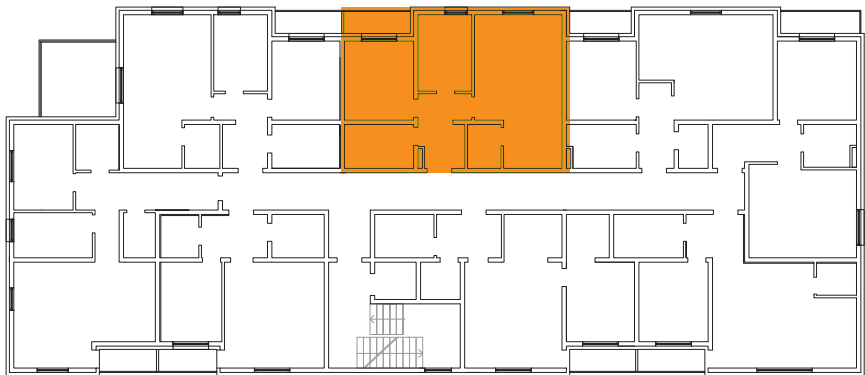

PROSTORIJA	POVRŠINA (m ²)	koeficijent	POVRŠINA (m ²)
Hodnik	7,15	1,00	7,15
Ostava	3,00	1,00	3,00
Kupaonica	6,20	1,00	6,20
Spavaća soba	11,15	1,00	11,15
Spavaća soba	8,75	1,00	8,75
Boravak	25,00	1,00	25,00
Loda	3,75	0,75	2,81
Ukupno			64,06

TPM BAU | STAMBENI PROJEKT ul. MATICE HRVATSKE

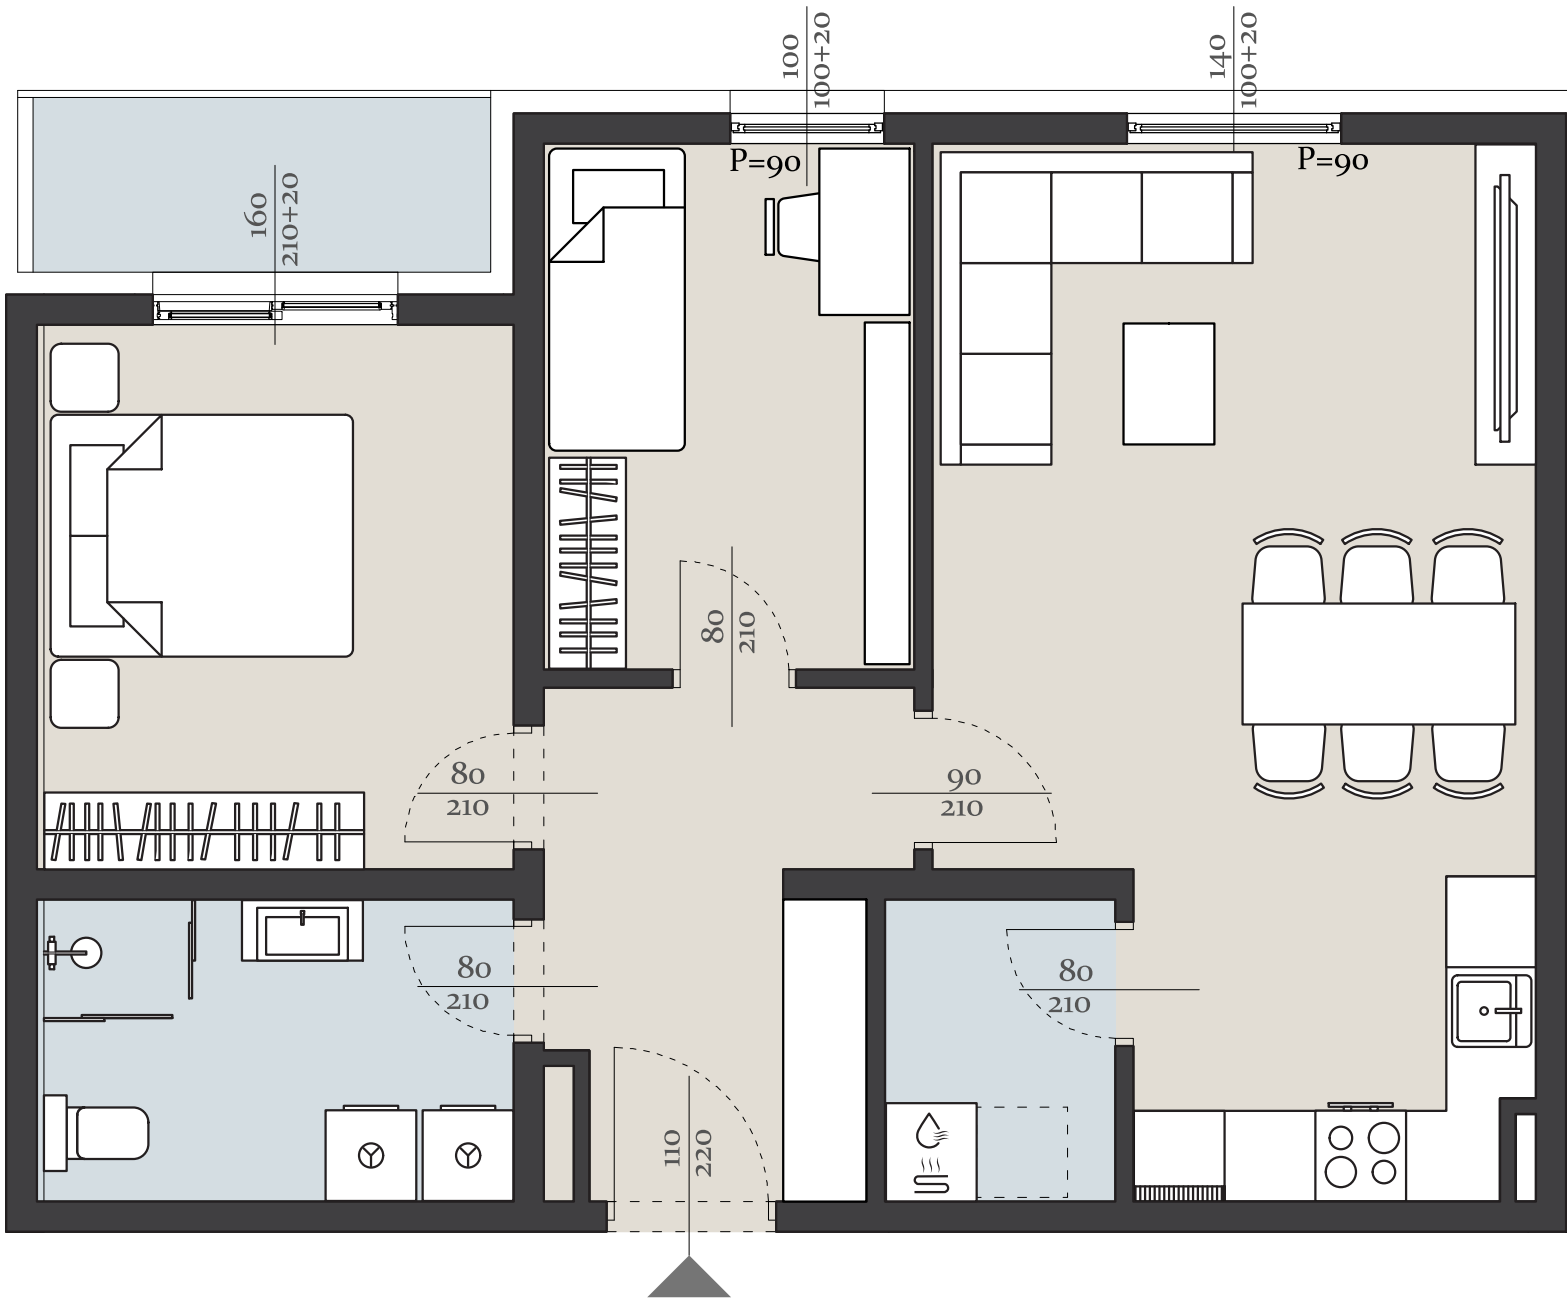

Namještaj prikazan u planu je shematski i služi isključivo kao ilustracija.

Planiranje i izvedba podliježu mogućim promjenama.