
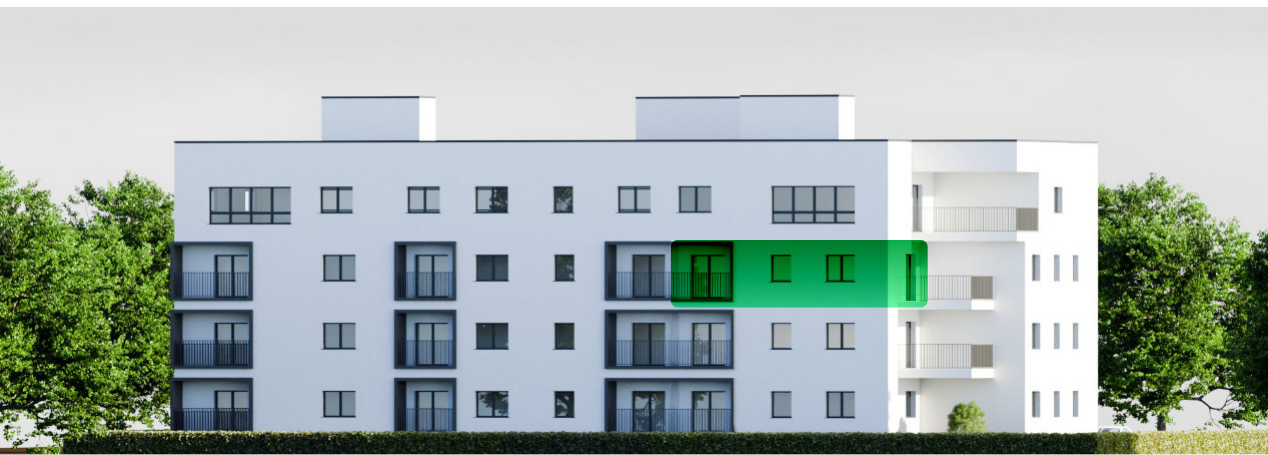


STAN C2



2. KAT

69 m²

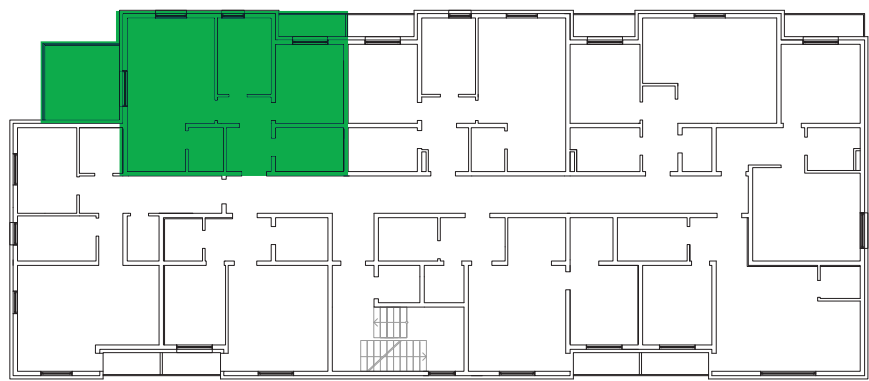

PROSTORIJA	POVRŠIN A (m²)	koeficijent	POVRŠINA (m²)
Hodnik	7,30	1,00	7,30
Ostava	3,20	1,00	3,20
Kupaonica	6,15	1,00	6,15
Spavaća soba	11,15	1,00	11,15
Spavaća soba	8,75	1,00	8,75
Boravak	25,25	1,00	25,25
Lođa	3,75	0,75	2,81
Natkrivena terasa	4,20	0,50	2,10
Terasa	8,00	0,25	2,00
Ukupno			68,71

TPM BAU | STAMBENI PROJEKT ul. MATICE HRVATSKE

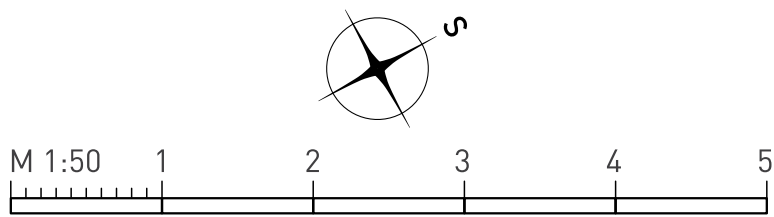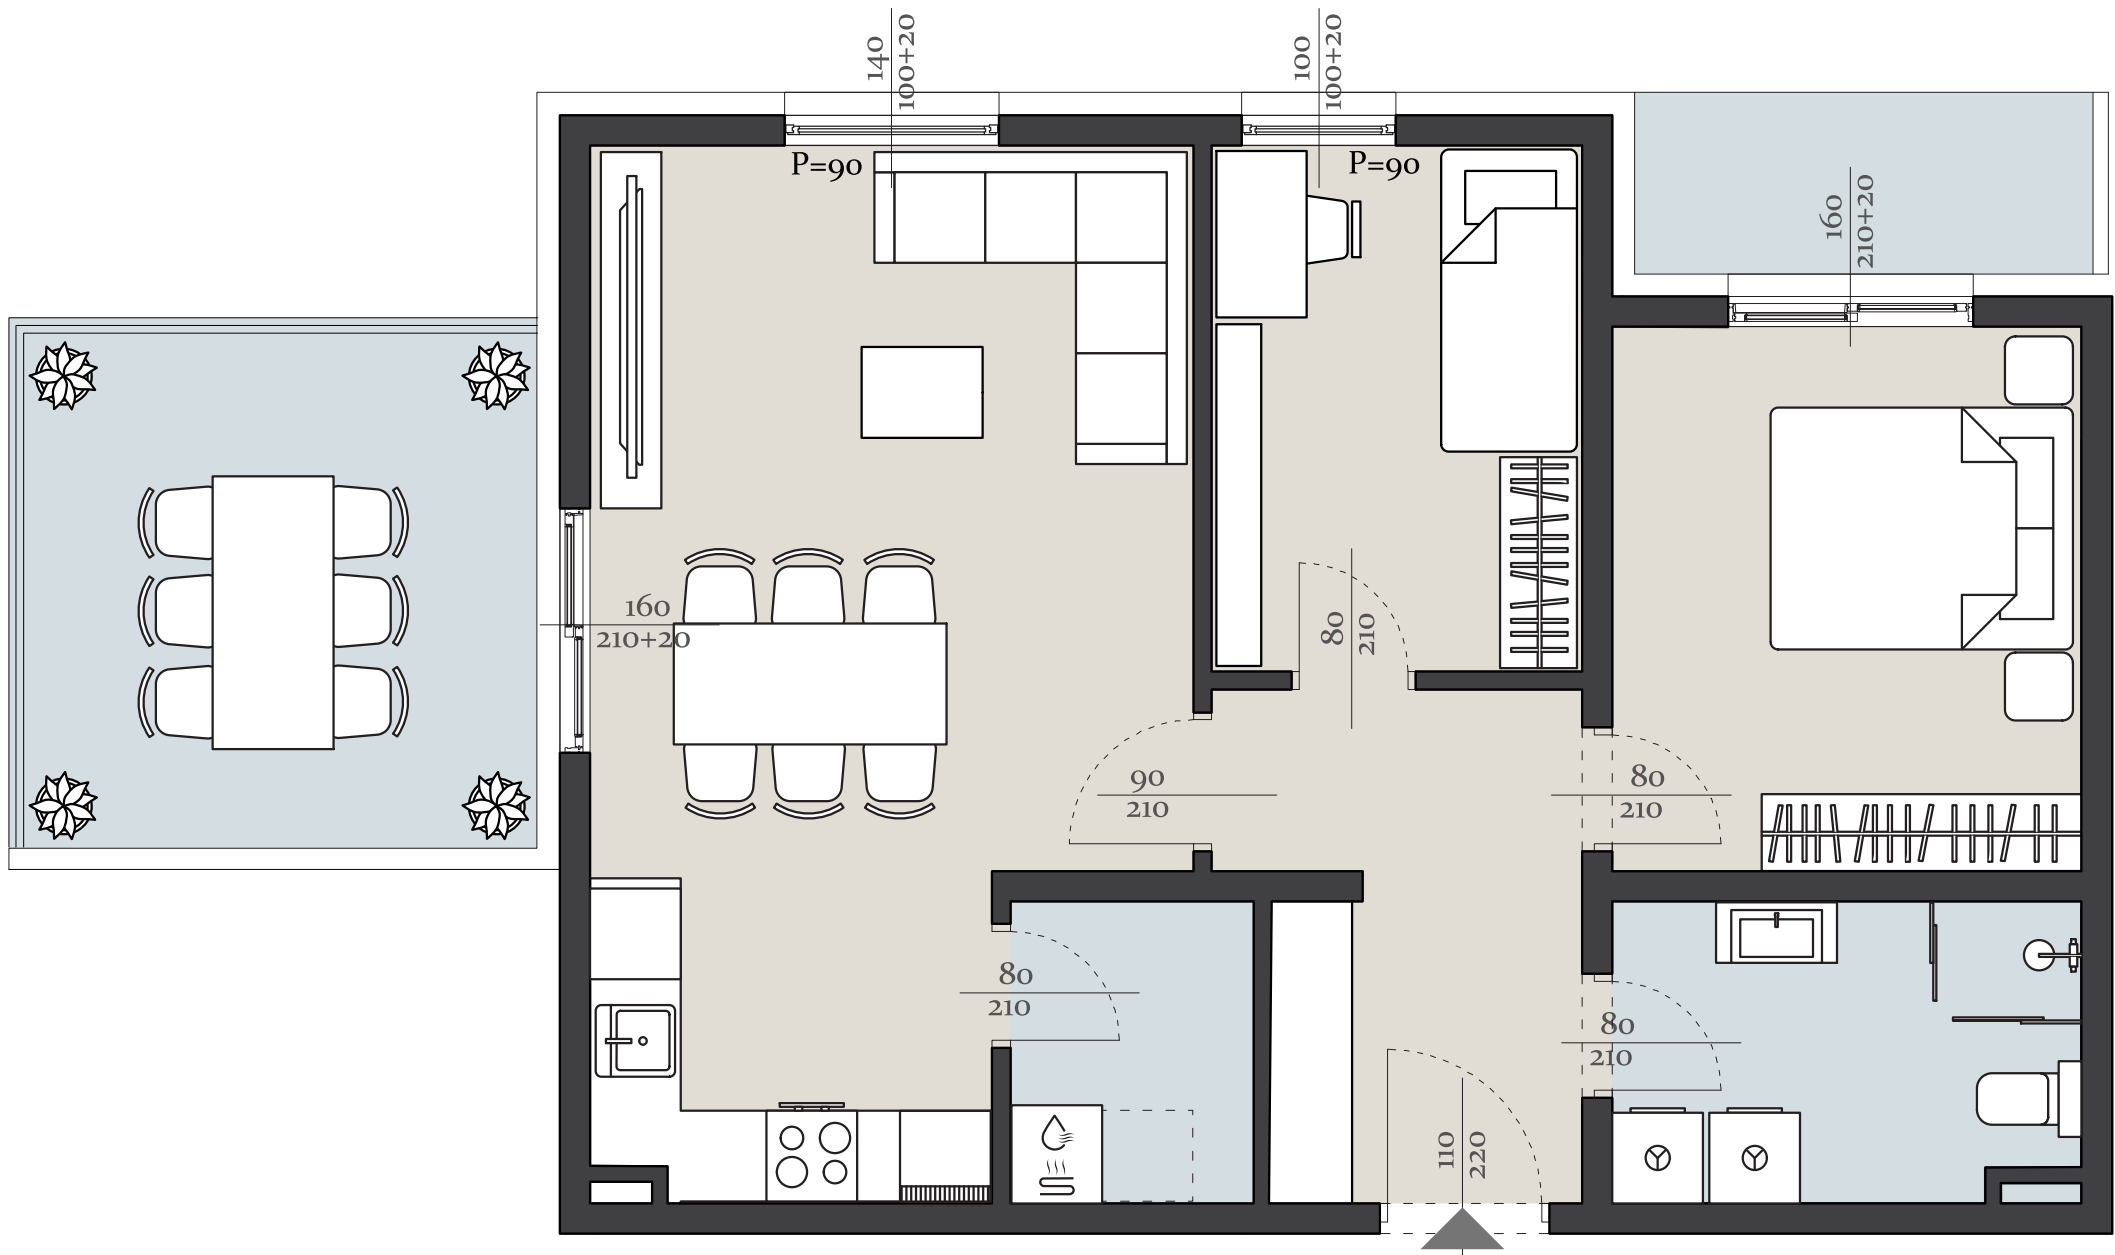

Namještaj prikazan u planu je shematski i služi isključivo kao ilustracija.
Planiranje i izvedba podliježu mogućim promjenama.