

STAN XA




144 m²

3. KAT I KROVNA ETAŽA



PROSTORIJA	POVRŠINA (m²)	koeficijent	POVRŠINA (m²)
Hodnik	8,75	1,00	8,75
Kupaonica	5,60	1,00	5,60
Kupaonica	3,50	1,00	3,50
Spavaća soba	15,15	1,00	15,15
Spavaća soba	14,40	1,00	14,40
Spavaća soba	18,30	1,00	18,30
Boravak	48,10	1,00	48,10
Stubište	3,45	1,00	3,45
Terasa	108,30	0,25	27,08
Ukupno			144,33

TPM BAU | STAMBENI PROJEKT ul. MATICE HRVATSKE

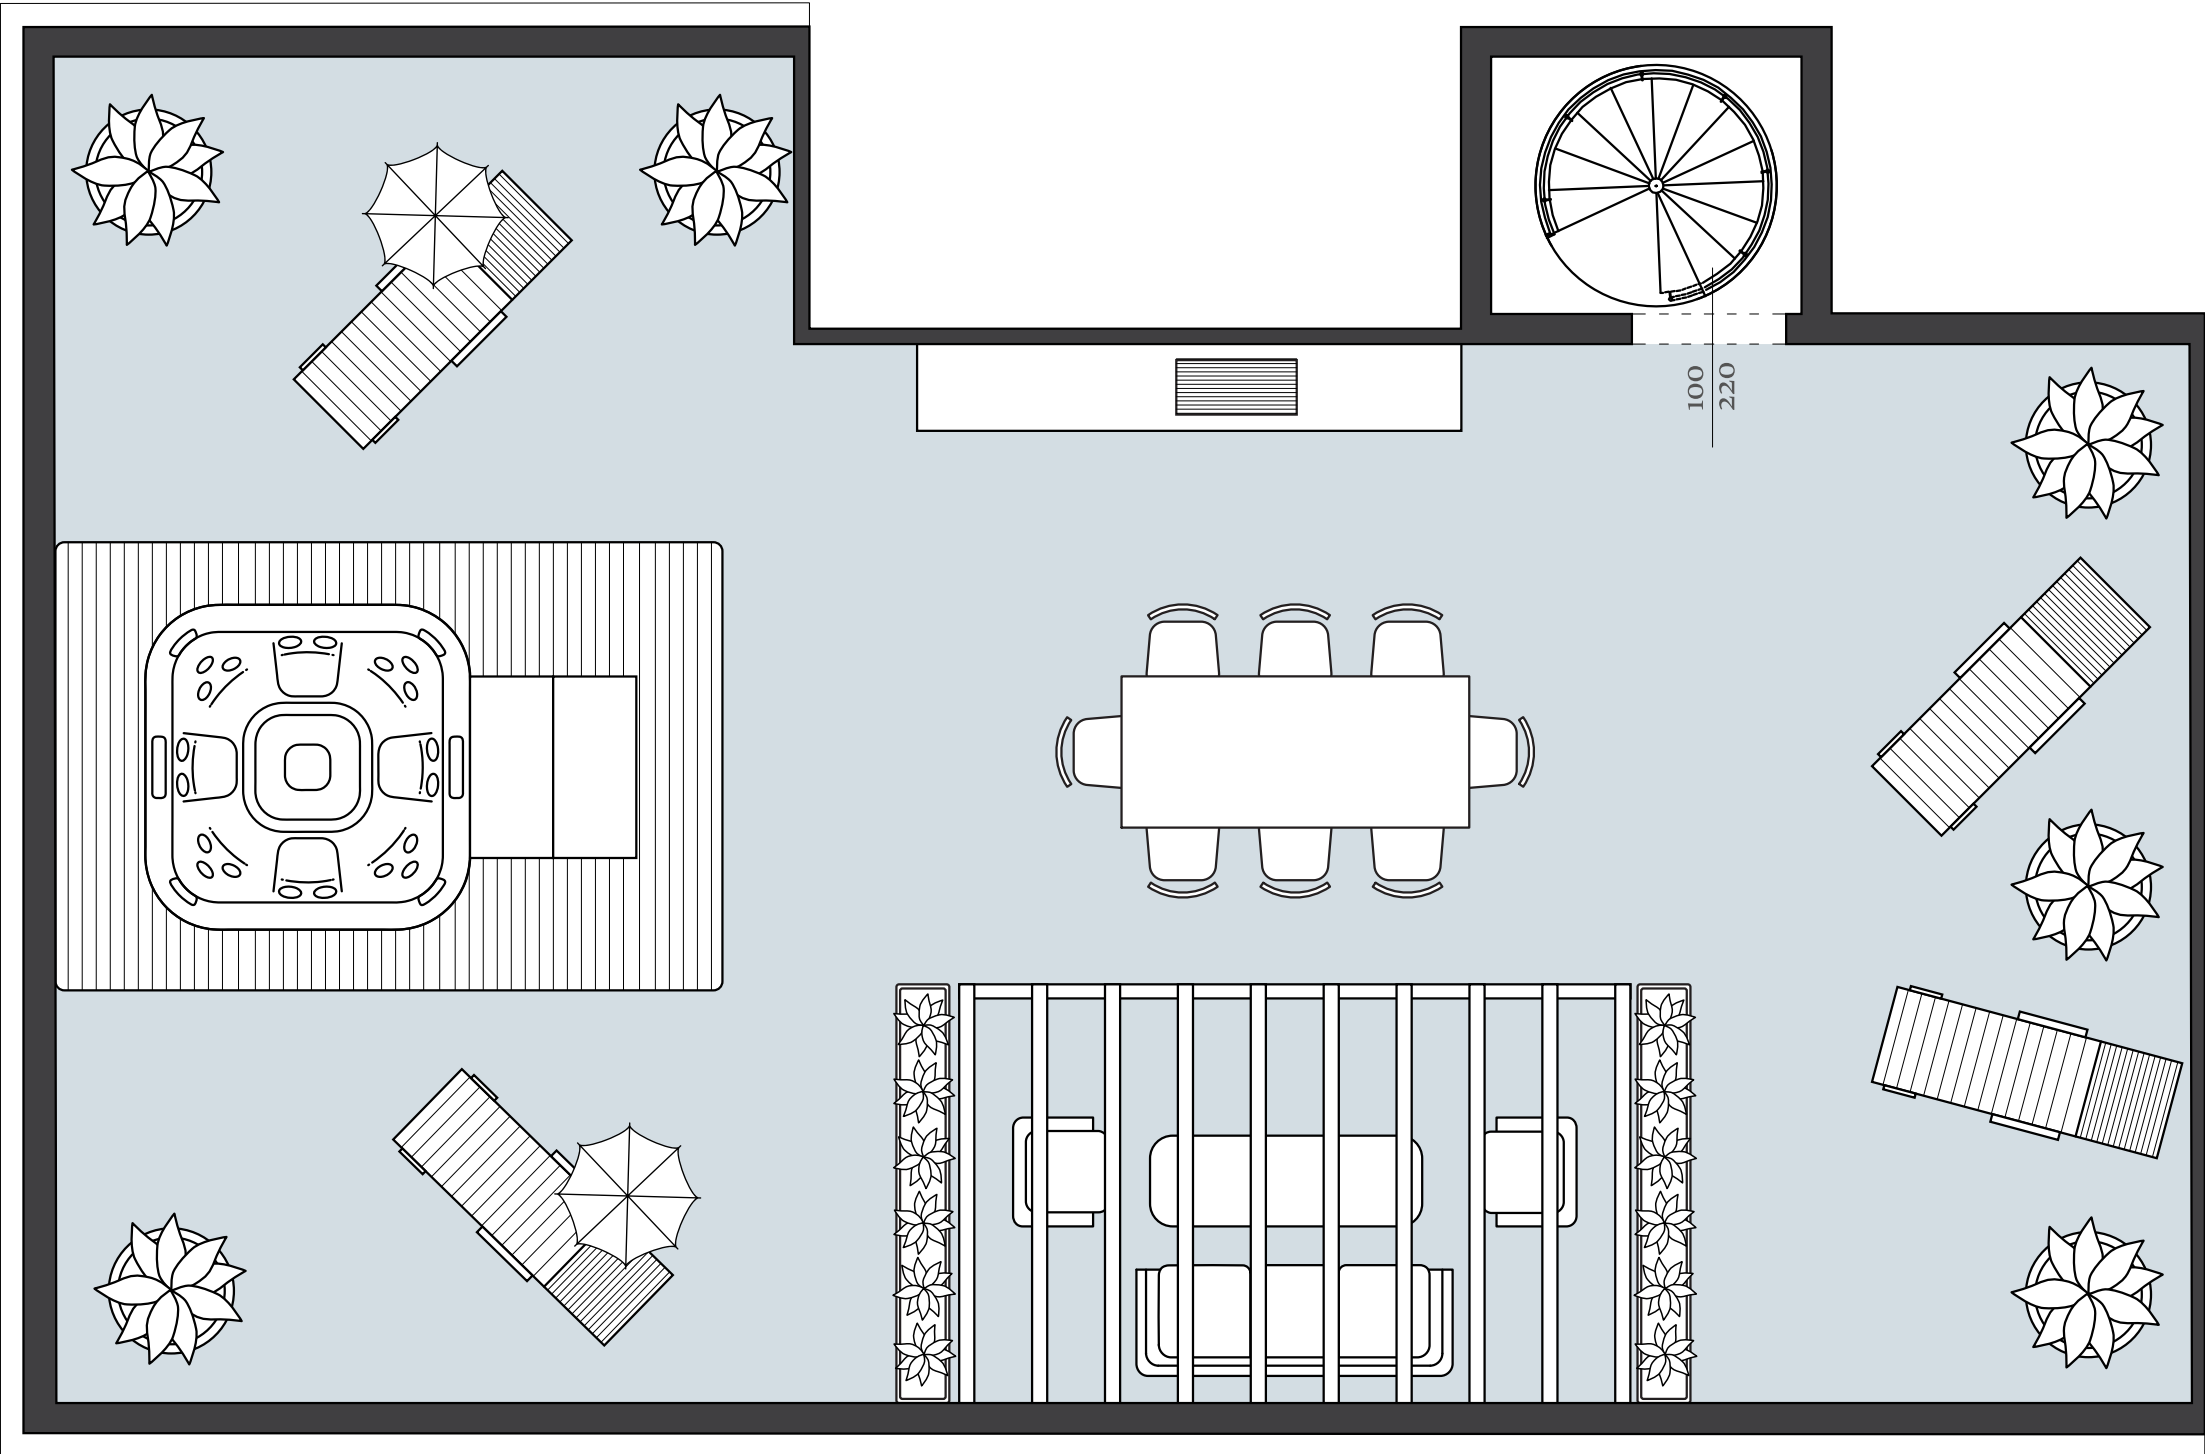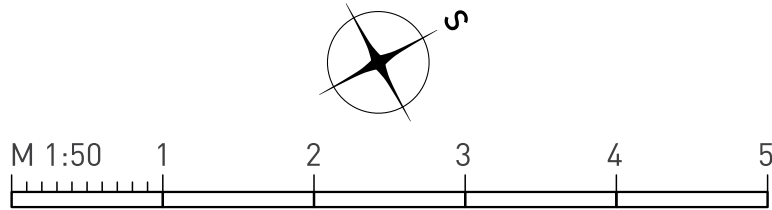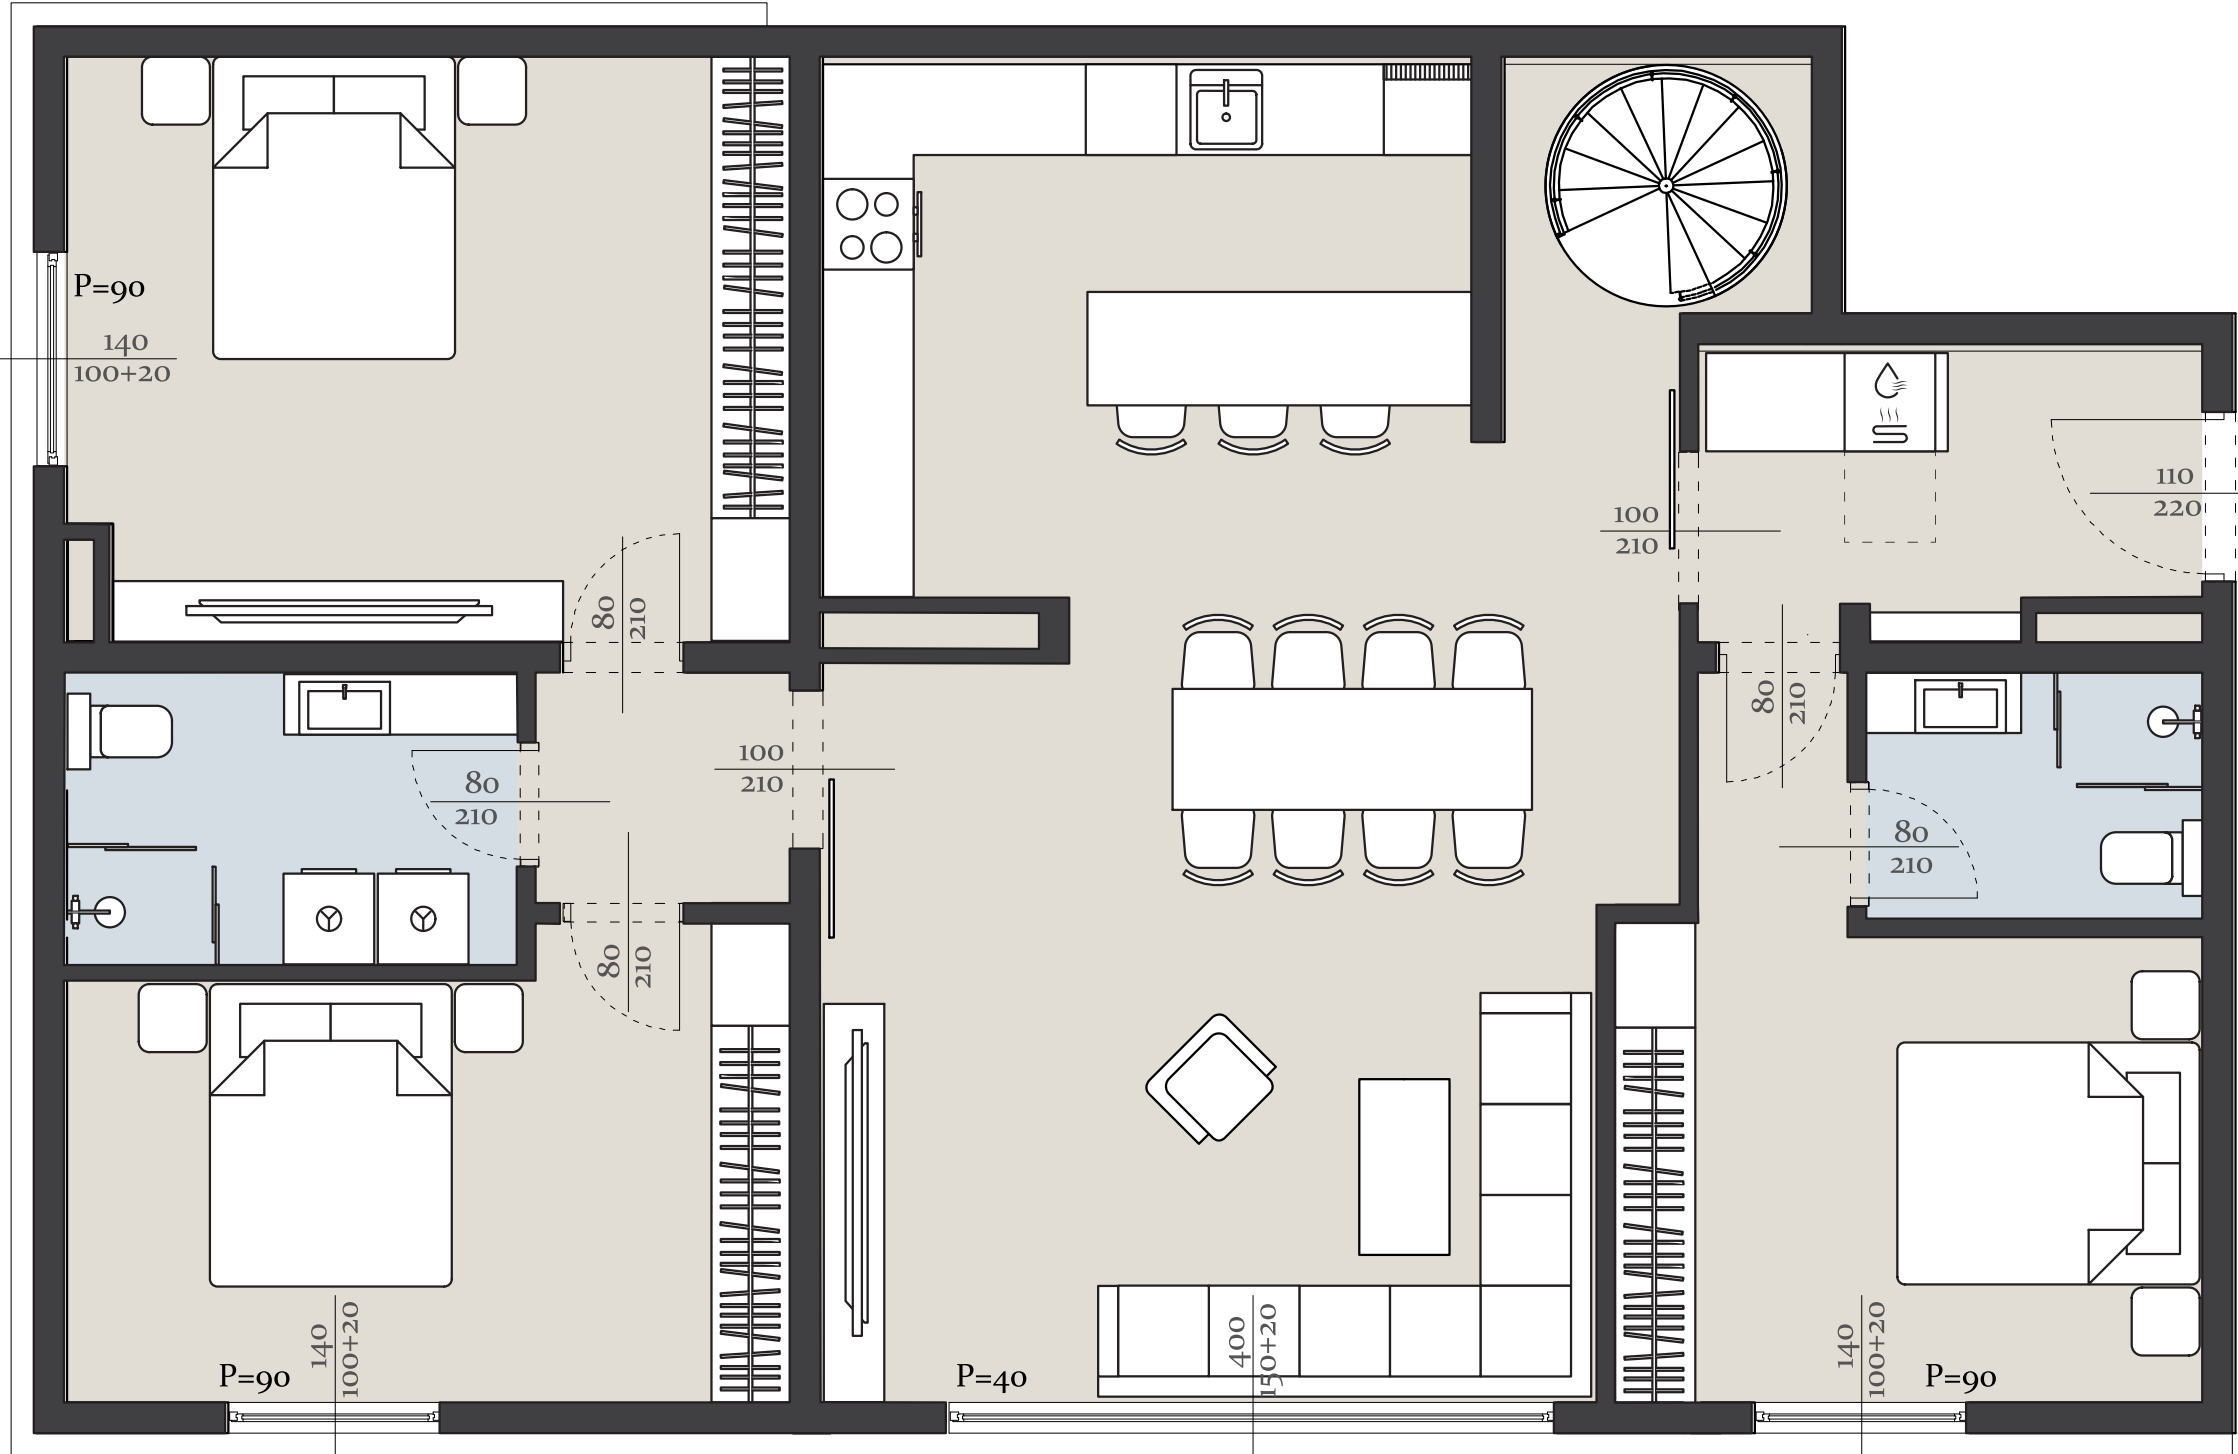

Namještaj prikazan u planu je shematski i služi isključivo kao ilustracija.
Planiranje i izvedba podliježu mogućim promjenama.